

TUMAČ ZNAKOVA

	GRANICA OBLIHVATA PLANA
	DRŽAVNA GRANICA PREMA DGU
	GRANICA OPĆINE PREMA DGU
	GRANICA STATISTIČKOG NASELJA PREMA DGU
	GRANICA GRADEVINSKOG PODRUČJA NASELJA
	GRANICA IZDVOJENOG GRADEVINSKOG PODRUČJA IZVAN NASELJA
	GRADEVINSKO PODRUČJE - NEIZGRADEN I NEUREĐENI DIO

	RAZVOJ I UREĐENJE POVRŠINA NASELJA
	GRADEVINSKO PODRUČJE NASELJA I IZDVOJENI DIOLOVI GRADEVINSKOG PODRUČJA NASELJA
	UGOSTITELJSKO TURISTIČKA NAMJENA UNUTAR NASELJA T1 - hotel T2 - turističko naselje T3 - kamp
	GOSPODARSKA NAMJENA UNUTAR NASELJA - PROIZVODNA
	GOSPODARSKA NAMJENA UNUTAR NASELJA - POSLOVNA
	SPORTSKO-REKREACIJSKA NAMJENA UNUTAR NASELJA

	RAZVOJ I UREĐENJE POVRŠINA IZVAN NASELJA
	JAVNA I DRUŠTVENA NAMJENA D - vjerna (sakralne građevine)
	UGOSTITELJSKO-TURISTIČKA NAMJENA - turističko razvojno područje
	UGOSTITELJSKO-TURISTIČKA NAMJENA - turističko područje
	GOSPODARSKA NAMJENA - PROIZVODNA
	SPORT I REKREACIJA - sportski tereni
	SPORT I REKREACIJA - staza za motokros
	SPORT I REKREACIJA - streljana
	GROBLJA I GROBNE GRAĐEVINE

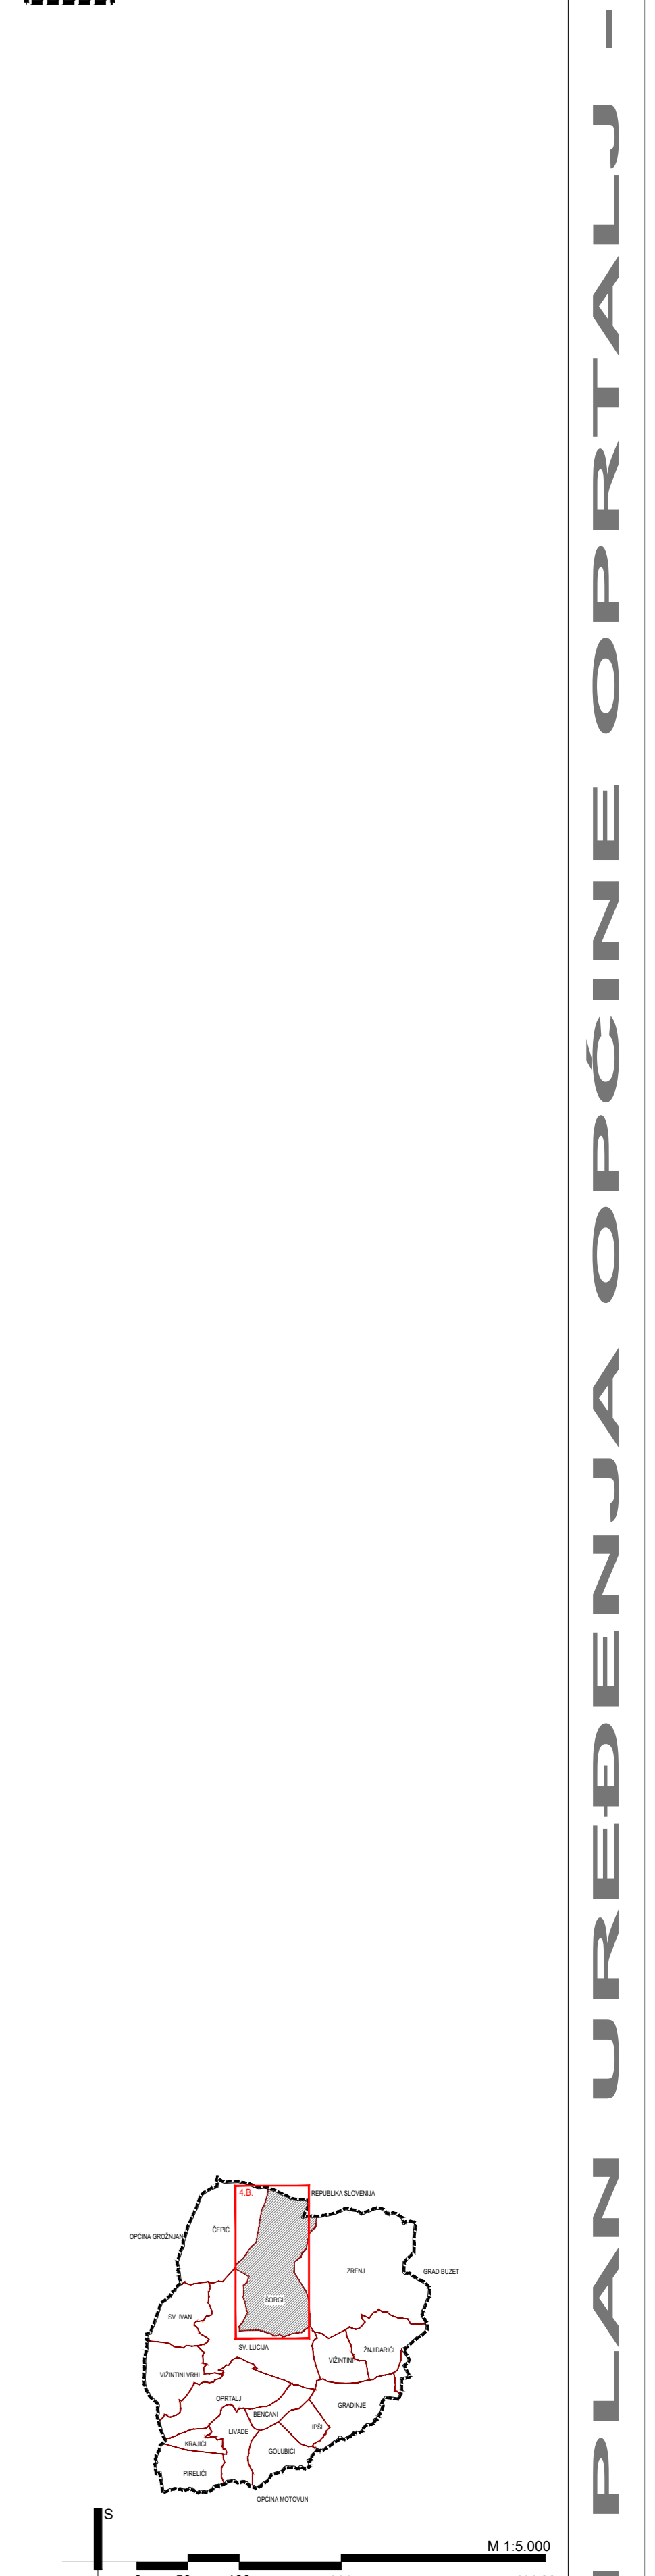
	PODRUČJA S OGRANIČENJIMA U KORISTENJU
	GRADITELJSKA BAŠTINA (vidi list 34)
	GRANICA ZAŠTITE - A ZONA
	GRANICA ZAŠTITE - B ZONA
	GRANICA ZAŠTITE - K ZONA

	INFRASTRUKTURNI SUSTAVI I MREŽE
	ZAŠTITNI KORIDOR DALEKOVIDA

	PODRUČJA PRIMJENE POSEBNIH MJERA UREĐENJA I ZAŠTITE
	GRANICA OBLVNE IZRADE URBANISTIČKOG PLANA UREĐENJA (IUP)



Zupanija: <b>ISTARSKA</b>	Općina: <b>OPRTLALJ</b>
Naslov prostornog plana: <b>PROSTORNI PLAN UREĐENJA OPĆINE OPRTLALJ - III. izmjene i dopune</b>	
Naslov kartografskog prikaza: <b>GRADEVINSKA PODRUČJA NASELJA - SORGI</b>	
Ime kartografskog prikaza: <b>4.B.</b>	Mjerna kartografskog prikaza: <b>1 : 5 000</b>
Odluka o izradi plana: Odluka predstavničkog tijela o donošenju plana: Službene novine Općine Opertalj (04/17, 11/17)	Odluka predstavničkog tijela o donošenju plana: Službene novine Općine Opertalj (04/19)
Javna rasprava (datum objave): 19.03.2019.	Javna rasprava (datum objave): 26.08.2019. do 10.07.2019.
Povremena javna rasprava (datum objave): 31.07.2019.	Povremena javna rasprava (datum objave): 09.08.2019. do 23.08.2019.
Druga javna rasprava (datum objave): 20.03.2019.	Druga javna rasprava (datum objave): 01.03.2019. do 11.03.2019.
Početak javne rasprave za provođenje javne rasprave: M.P.	Odgovorna osoba za provođenje javne rasprave: <b>Aleksander KRT, načelnik Općine</b>
Mijenje: Javne ustanove Zrinski za prostorno uređenje Istarske županije KLAJKA 3504217AKOD URBINOJL 216141-20-0117-19-16 od 15. travnja 2019.	Mijenje: Javne ustanove Zrinski za prostorno uređenje Istarske županije KLAJKA 3504217AKOD URBINOJL 216141-20-0117-19-16 od 15. travnja 2019.
Pravna osoba koja je izradila plan: <b>APE d.o.o. za arhitekturu, planiranje i ostale poslovne djelatnosti</b> Opatjska 51, 10000 Zagreb, telefaks: 01/309-7572	Pravna osoba koja je izradila plan: <b>APE d.o.o. za arhitekturu, planiranje i ostale poslovne djelatnosti</b> Opatjska 51, 10000 Zagreb, telefaks: 01/309-7572
Početak pravne osobe koja je izradila plan: SANDRA JAKOPEC, dipl.ing. arch.	Odgovorna osoba: SANDRA JAKOPEC, dipl.ing. arch.
Odgovorni voditelj izrade nacrtu pripreloga plana: SANDRA JAKOPEC, dipl.ing. arch.	Odgovorna osoba: SANDRA JAKOPEC, dipl.ing. arch.
Stručni tim u izradi plana: MIRELA ČOPRADŠ, dipl.ing. arch. IVANKA ŽUNIĆ, dipl.ing. arch. VLATKA ŽUNIĆ, mag.ing. arch. IVANKA PANČIĆ, dipl.ing. arch.	Stručni tim u izradi plana: MARJANA ZLORE, mag.ing. arch. JULIJA BUCIĆ, dipl.ing. arch. MATE URŠIĆ, dipl.ing. grad.
Početak predstavljanja: M.P.	Predsjednik predstavničkog tijela: <b>IVAN STOKOVIĆ, Predsjednik Općinskog vijeća</b>
Najveći broj prostornog plana s izvornikom objave: M.P.	Pecar naslovnog lista: M.P.