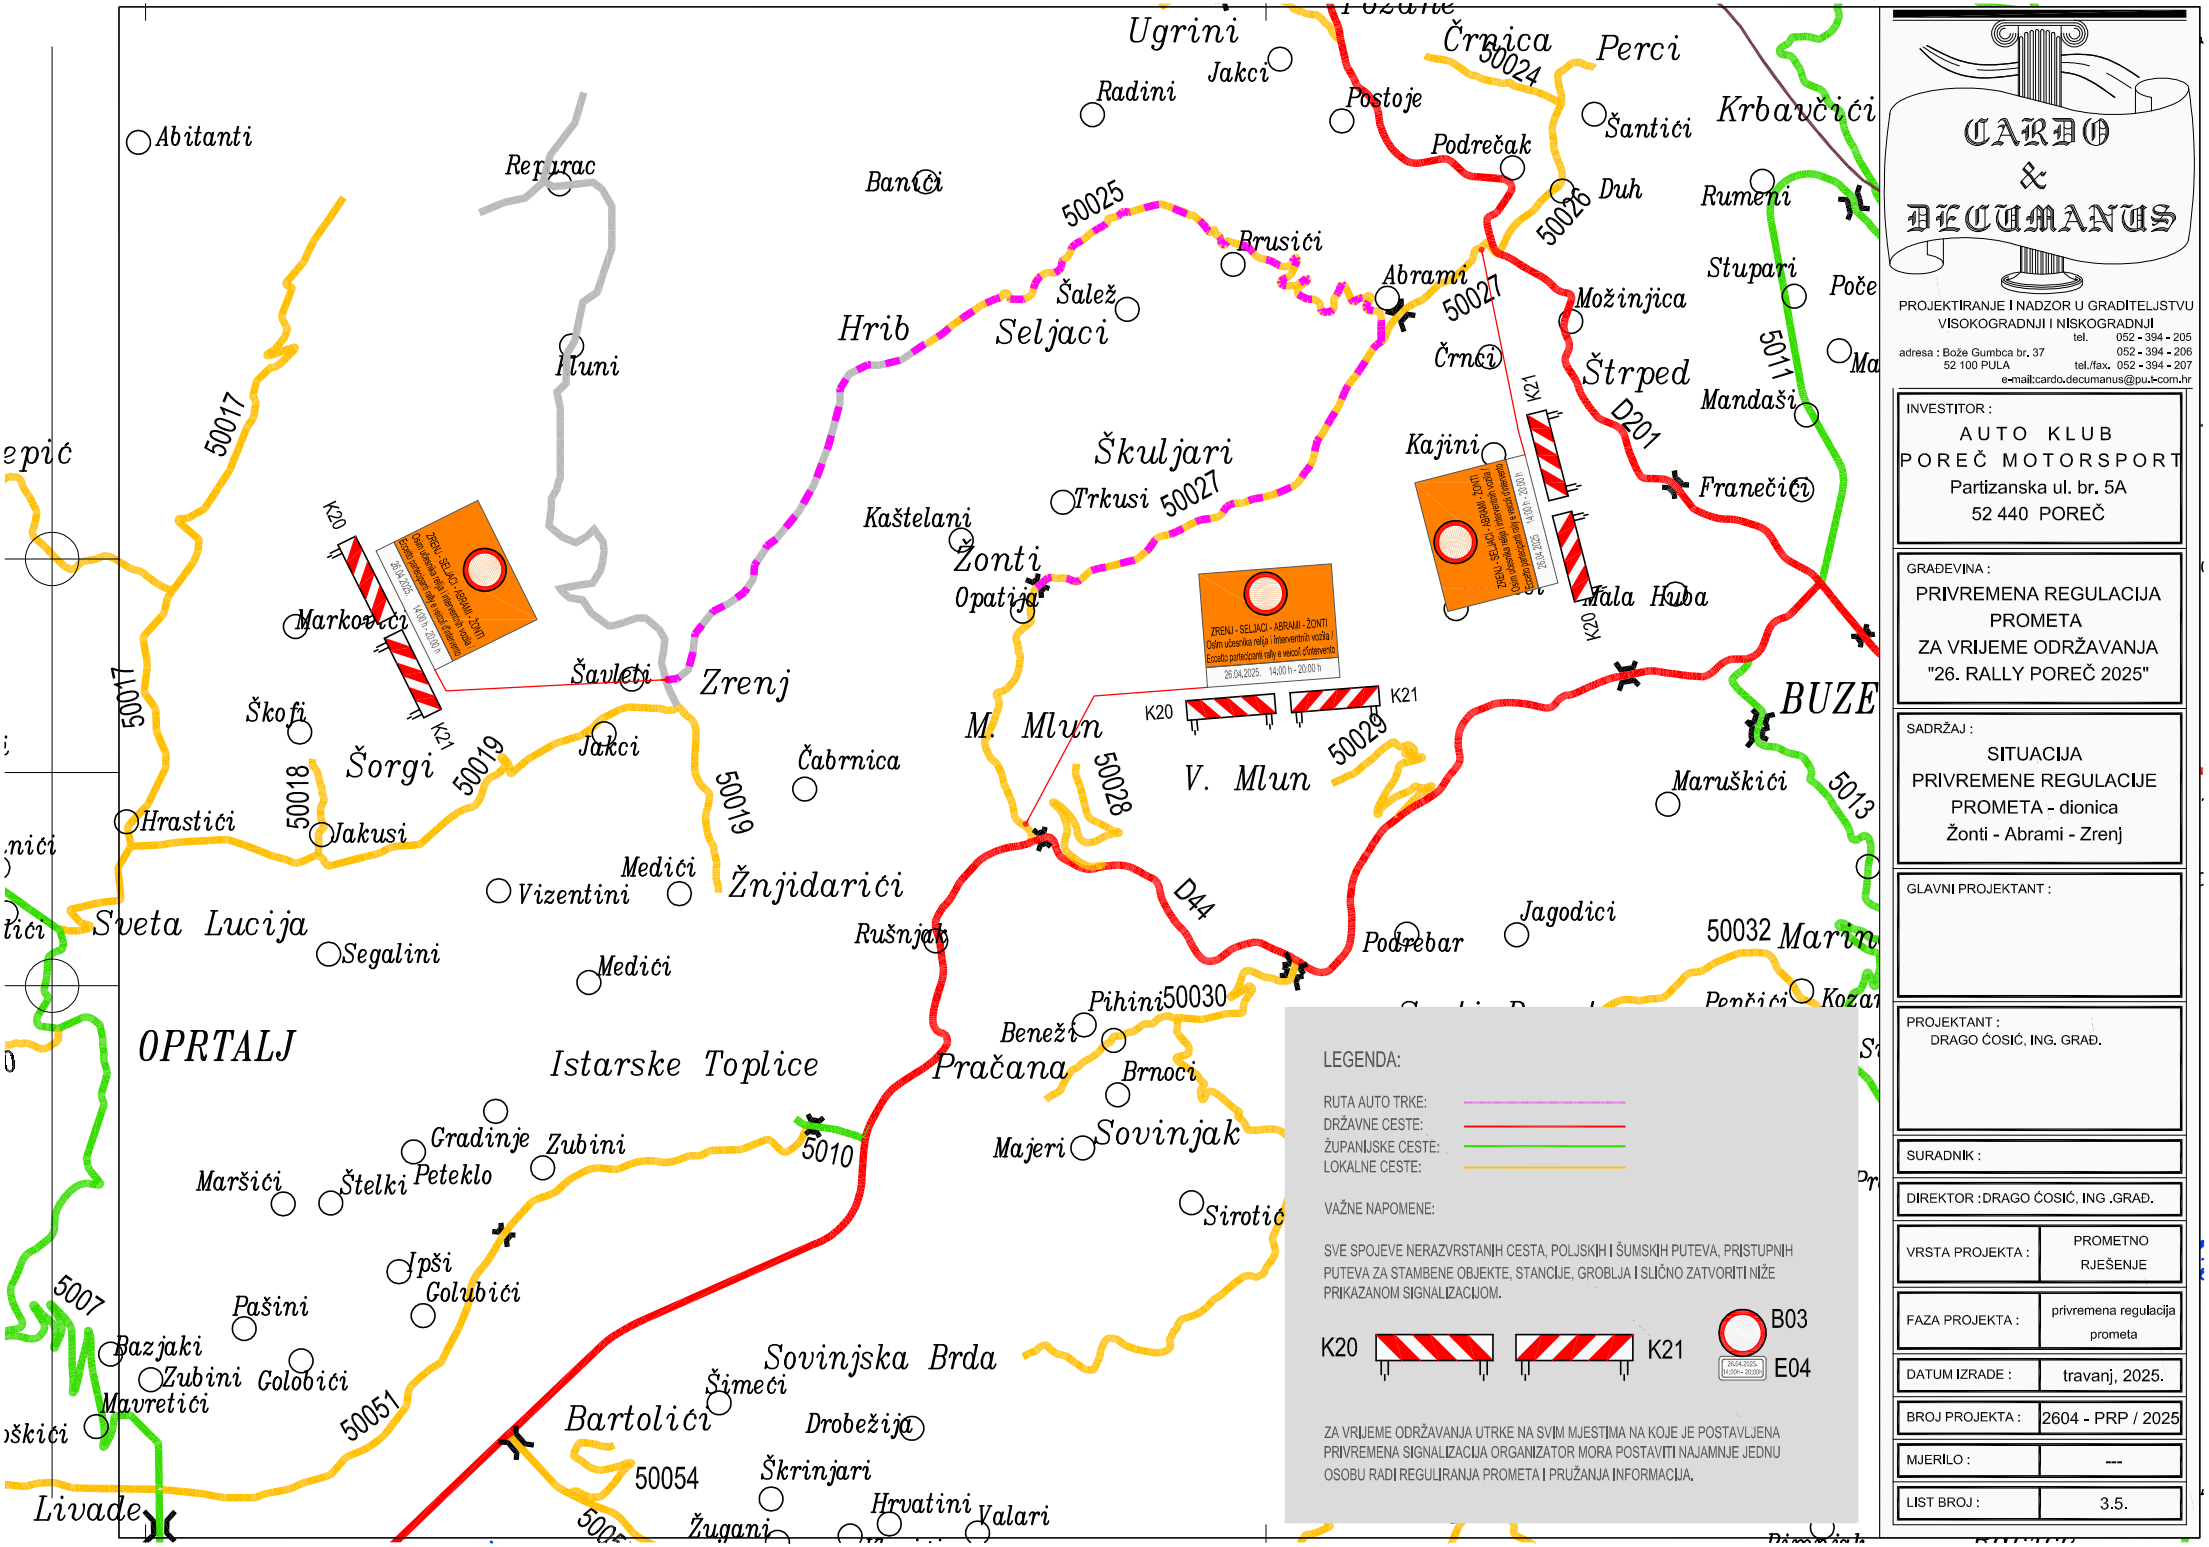

LEGENDA:

RUTA AUTO TRKE:
DRŽAVNE CESTE:
ŽUPANIJSKE CESTE:
LOKALNE CESTE:

VAŽNE NAPOMENE:

SVE SPOJEVE NERAZVRSTANIH CESTA, POLJSKIH I ŠUMSKIH PUTEVA, PRISTUPNIH PUTEVA ZA STAMBENE OBJEKTE, STANCIJE, GROBLJA I SLIČNO ZATVORITI NIŽE PRIKAZANOM SIGNALIZACIJOM.

K20 K21 B03 E04

ZA VRIJEME ODRŽAVANJA UTRKE NA SVIM MJESTIMA NA KOJE JE POSTAVLJENA PRIVREMENA SIGNALIZACIJA ORGANIZATOR MORA POSTAVITI NAJAMNJE JEDNU OSOBU RADI REGULIRANJA PROMETA I PRUŽANJA INFORMACIJA.

CARDO & DECUMANUS

PROJEKTIRANJE I NADZOR U GRADITELJSTVU VISOKOGRADNJI I NISKOGRADNJI

adresa : Bože Gumbca br. 37
52 100 PULA

tel. 052 - 394 - 205
052 - 394 - 206
tel./fax. 052 - 394 - 207
e-mail:cardo.decumanus@pu.t-com.hr

INVESTITOR :
AUTO KLUB POREČ MOTORSPORT
Partizanska ul. br. 5A
52 440 POREČ

GRAĐEVINA :
PRIVREMENA REGULACIJA PROMETA ZA VRIJEME ODRŽAVANJA "26. RALLY POREČ 2025"

SADRŽAJ :
SITUACIJA PRIVREMENE REGULACIJE PROMETA - dionica Žonti - Abrami - Zrenj

GLAVNI PROJEKTANT :

PROJEKTANT :
DRAGO ĆOSIĆ, ING. GRAĐ.

SURADNIK :

DIREKTOR : DRAGO ĆOSIĆ, ING .GRAĐ.

VRSTA PROJEKTA :	PROMETNO RJEŠENJE
FAZA PROJEKTA :	privremena regulacija prometa
DATUM IZRADE :	travanj, 2025.
BROJ PROJEKTA :	2604 - PRP / 2025
MJERILO :	---
LIST BROJ :	3.5.

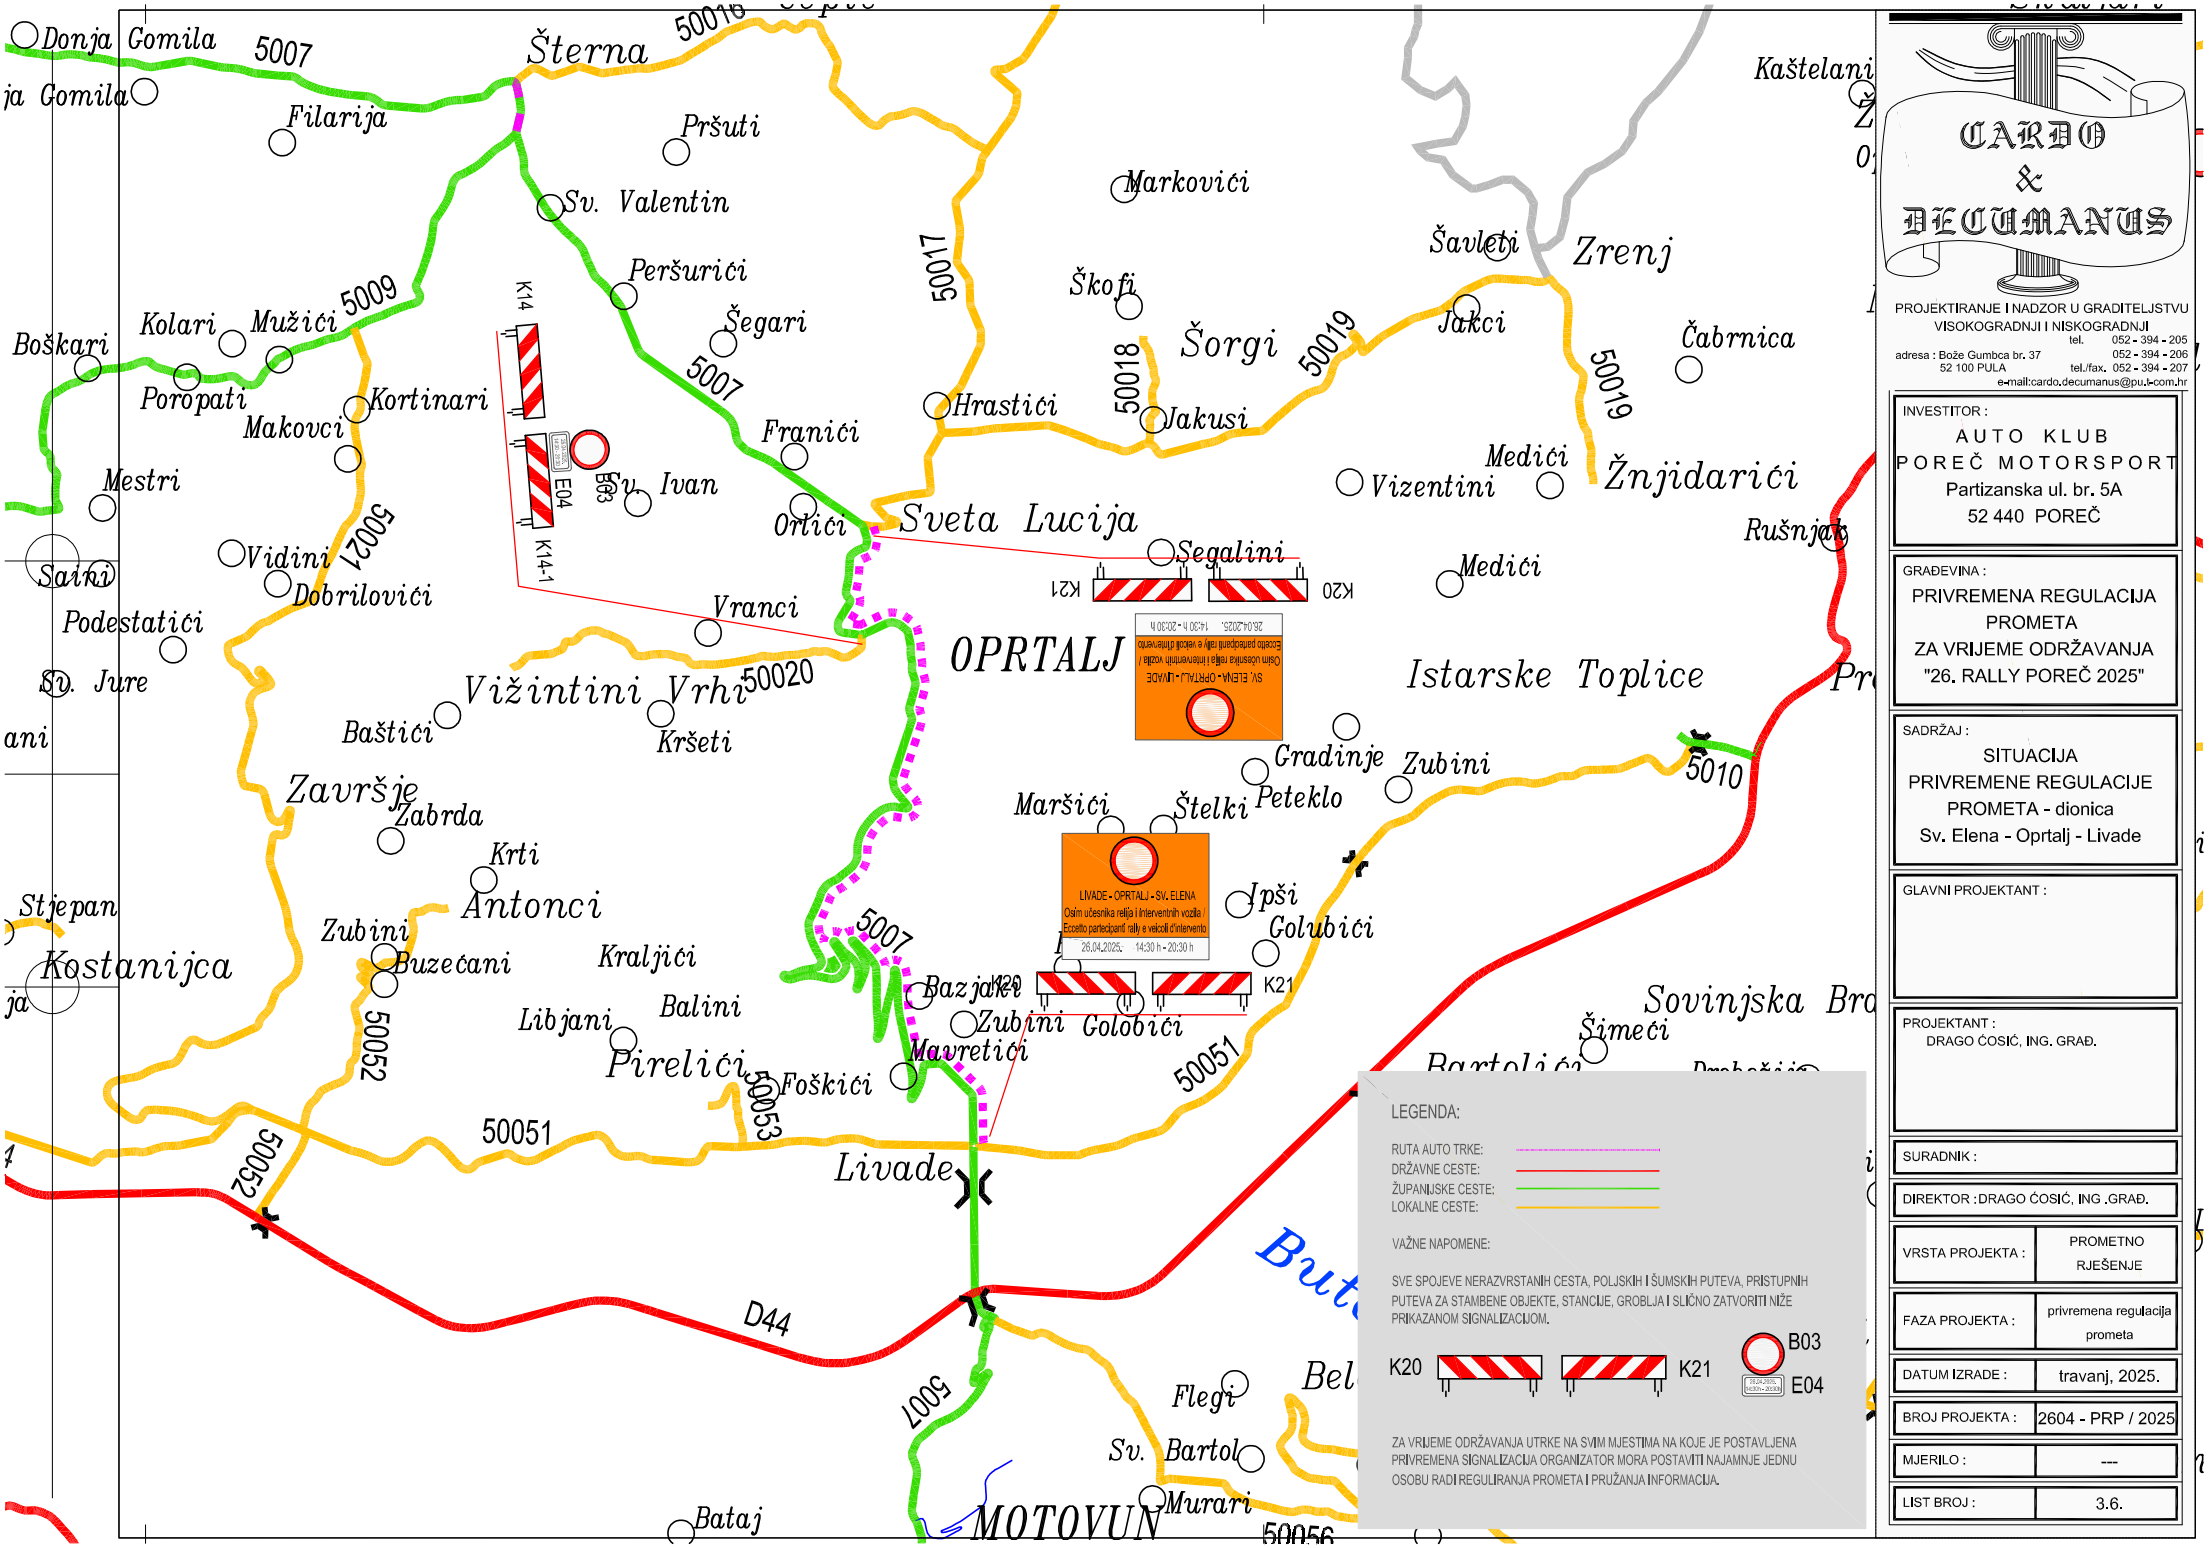

LEGENDA:

RUTA AUTO TRKE:
DRŽAVNE CESTE:
ŽUPANIJSKE CESTE:
LOKALNE CESTE:

VAŽNE NAPOMENE:

SVE SPOJEVE NERAZVRSTANIH CESTA, POLJSKIH I ŠUMSKIH PUTEVA, PRISTUPNIH PUTEVA ZA STAMBENE OBJEKTE, STANCIJE, GROBLJA I SLIČNO ZATVORITI NIŽE PRIKAZANOM SIGNALIZACIJOM.

K20 K21 B03 E04

ZA VRIJEME ODRŽAVANJA UTRKE NA SVIM MJESTIMA NA KOJE JE POSTAVLJENA PRIVREMENA SIGNALIZACIJA ORGANIZATOR MORA POSTAVITI NAJAMNJE JEDNU OSOBU RADI REGULIRANJA PROMETA I PRUŽANJA INFORMACIJA.

CARDO & DECUMANUS
PROJEKTIRANJE I NADZOR U GRADITELJSTVU
VISOKOGRADNJI I NISKOGRADNJI
adresa : Bože Gumbca br. 37
52 100 PULA
tel. 052 - 394 - 205
052 - 394 - 206
tel./fax. 052 - 394 - 207
e-mail:cardo.decumanus@pu.t-com.hr

INVESTITOR :	AUTO KLUB POREČ MOTORSPORT Partizanska ul. br. 5A 52 440 POREČ
GRAĐEVINA :	PRIVREMENA REGULACIJA PROMETA ZA VRIJEME ODRŽAVANJA "26. RALLY POREČ 2025"
SADRŽAJ :	SITUACIJA PRIVREMENE REGULACIJE PROMETA - dionica Sv. Elena - Oprtalj - Livade
GLAVNI PROJEKTANT :	
PROJEKTANT :	DRAGO ĆOSIĆ, ING. GRAĐ.
SURADNIK :	
DIREKTOR :	DRAGO ĆOSIĆ, ING .GRAĐ.
VRSTA PROJEKTA :	PROMETNO RJEŠENJE
FAZA PROJEKTA :	privremena regulacija prometa
DATUM IZRADE :	travanj, 2025.
BROJ PROJEKTA :	2604 - PRP / 2025
MJERILO :	---
LIST BROJ :	3.6.