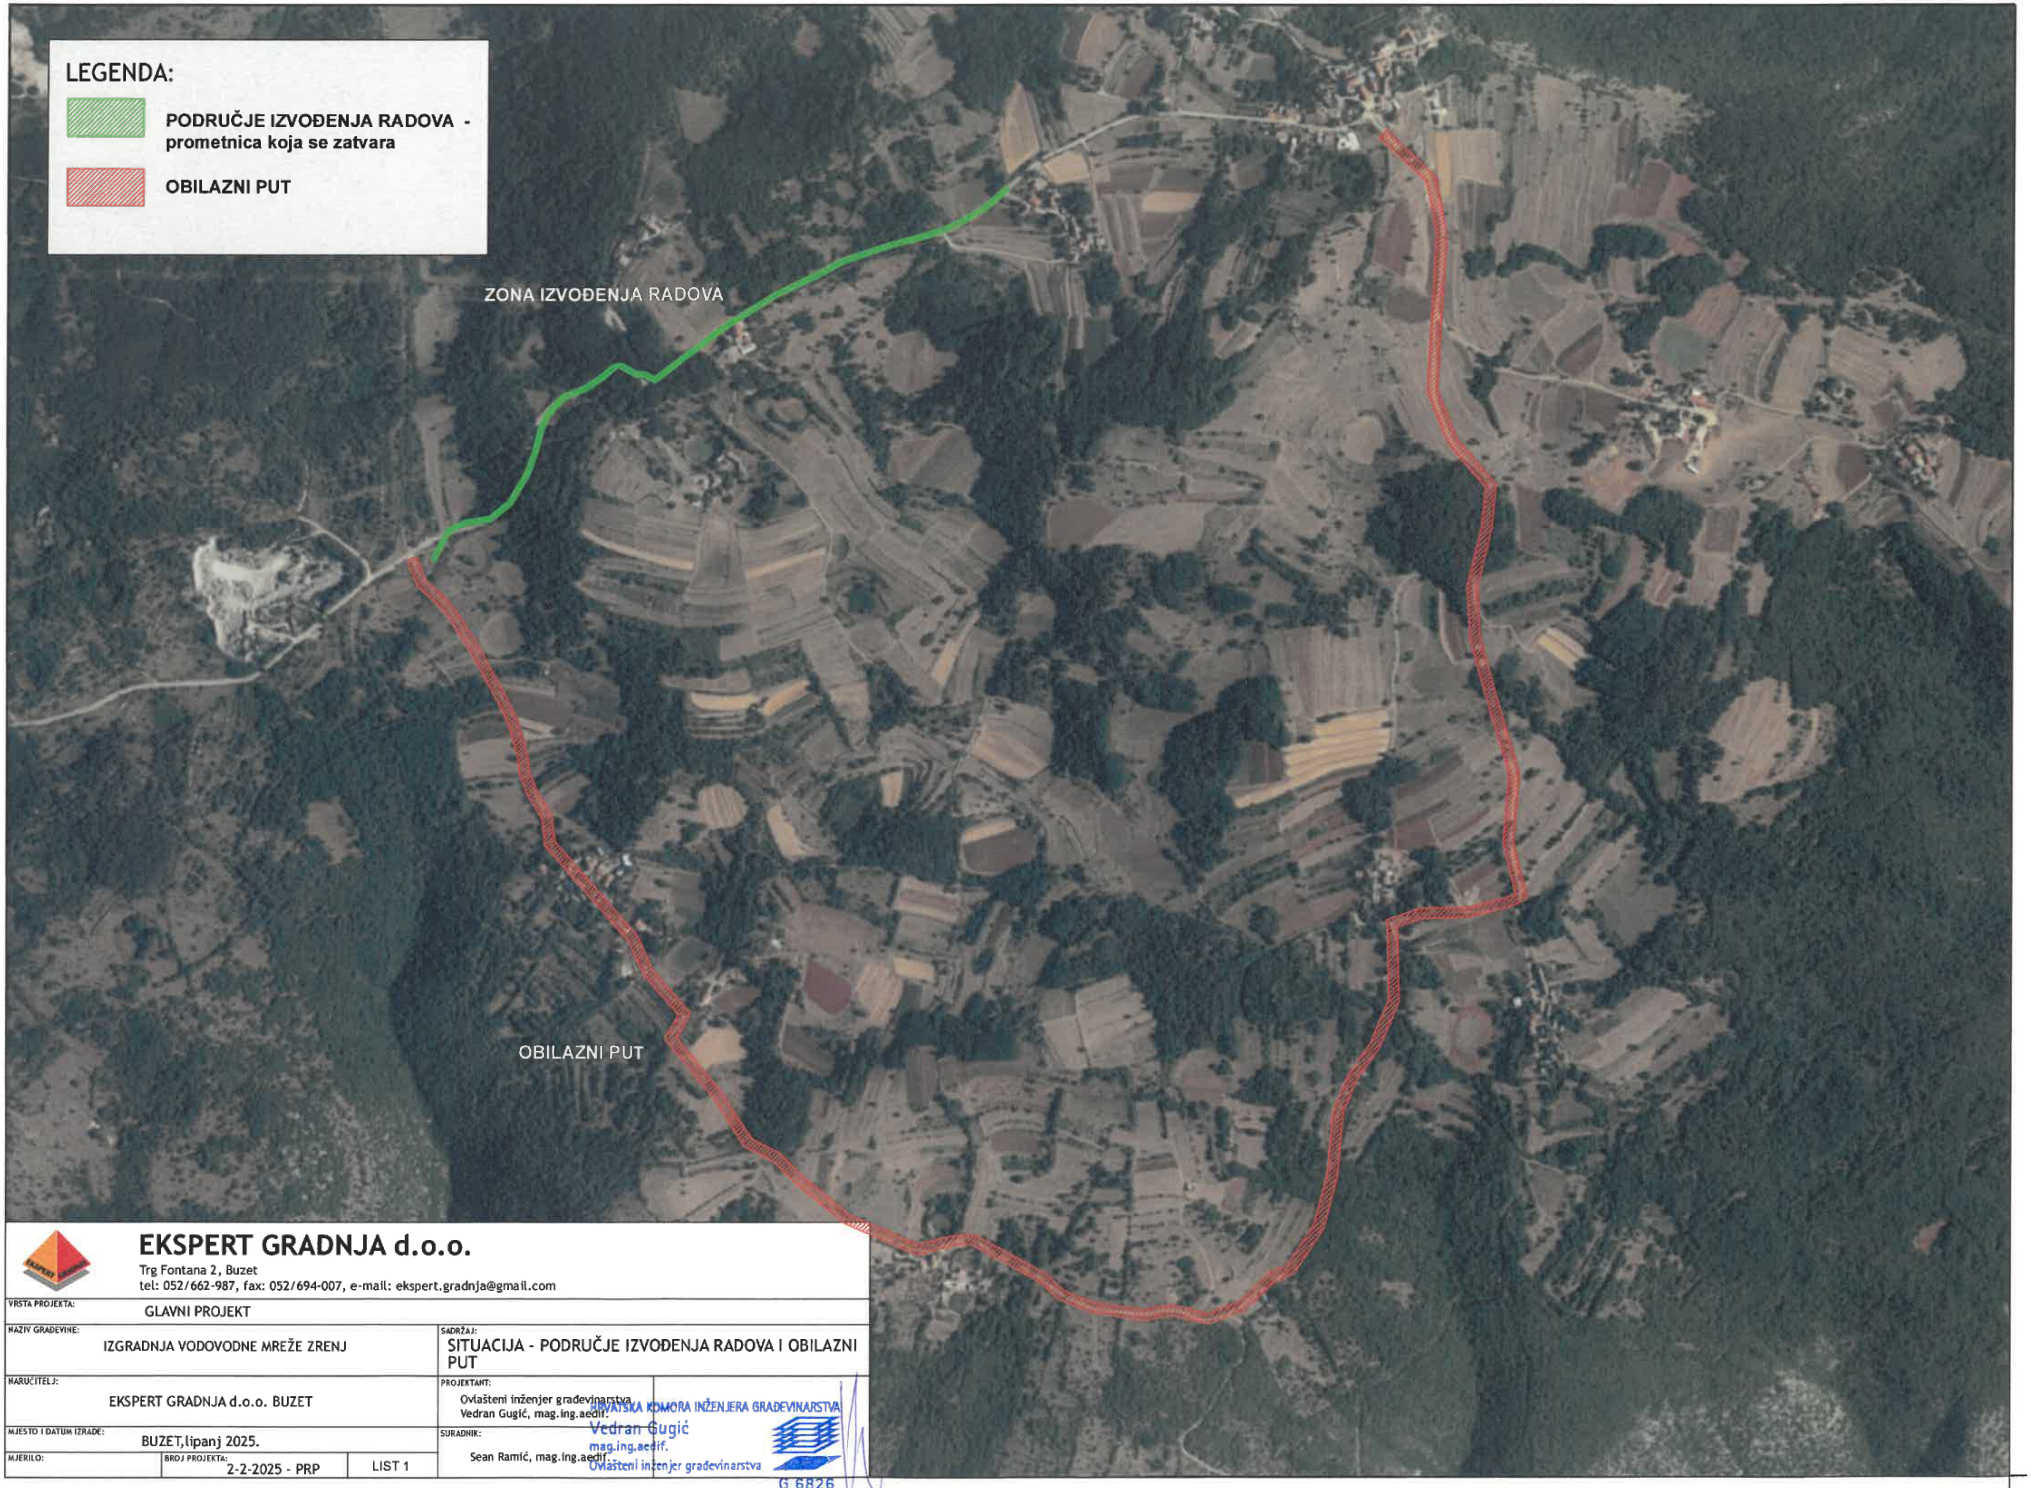

EKSPERT GRADNJA d.o.o.
Trg Fontana 2, Buzet
tel: 052/662-987, fax: 052/694-007, e-mail: ekspert.gradnja@gmail.com

VRSTA PROJEKTA: GLAVNI PROJEKT	
NAZIV GRAĐEVINE: IZGRADNJA VODOVODNE MREŽE ZRENJ	SADRŽAJ: SITUACIJA - PODRUČJE IZVOĐENJA RADOVA I OBILAZNI PUT
NARUČITELJ: EKSPERT GRADNJA d.o.o. BUZET	PROJEKTANT: Ovlašteni inženjer gradevinarstva Vedran Gugić, mag.ing.aedif.
MJESTO I DATUM IZRADE: BUZET, lipanj 2025.	SURADNIK: Sean Ramić, mag.ing.aedif.
MJERILO: / BROJ PROJEKTA: 2-2-2025 - PRP / LIST 1	HRVATSKA KOMORA INŽENJERA GRAĐEVINARSTVA Vedran Gugić mag.ing.aedif. Ovlašteni inženjer građevinarstva G 6826